
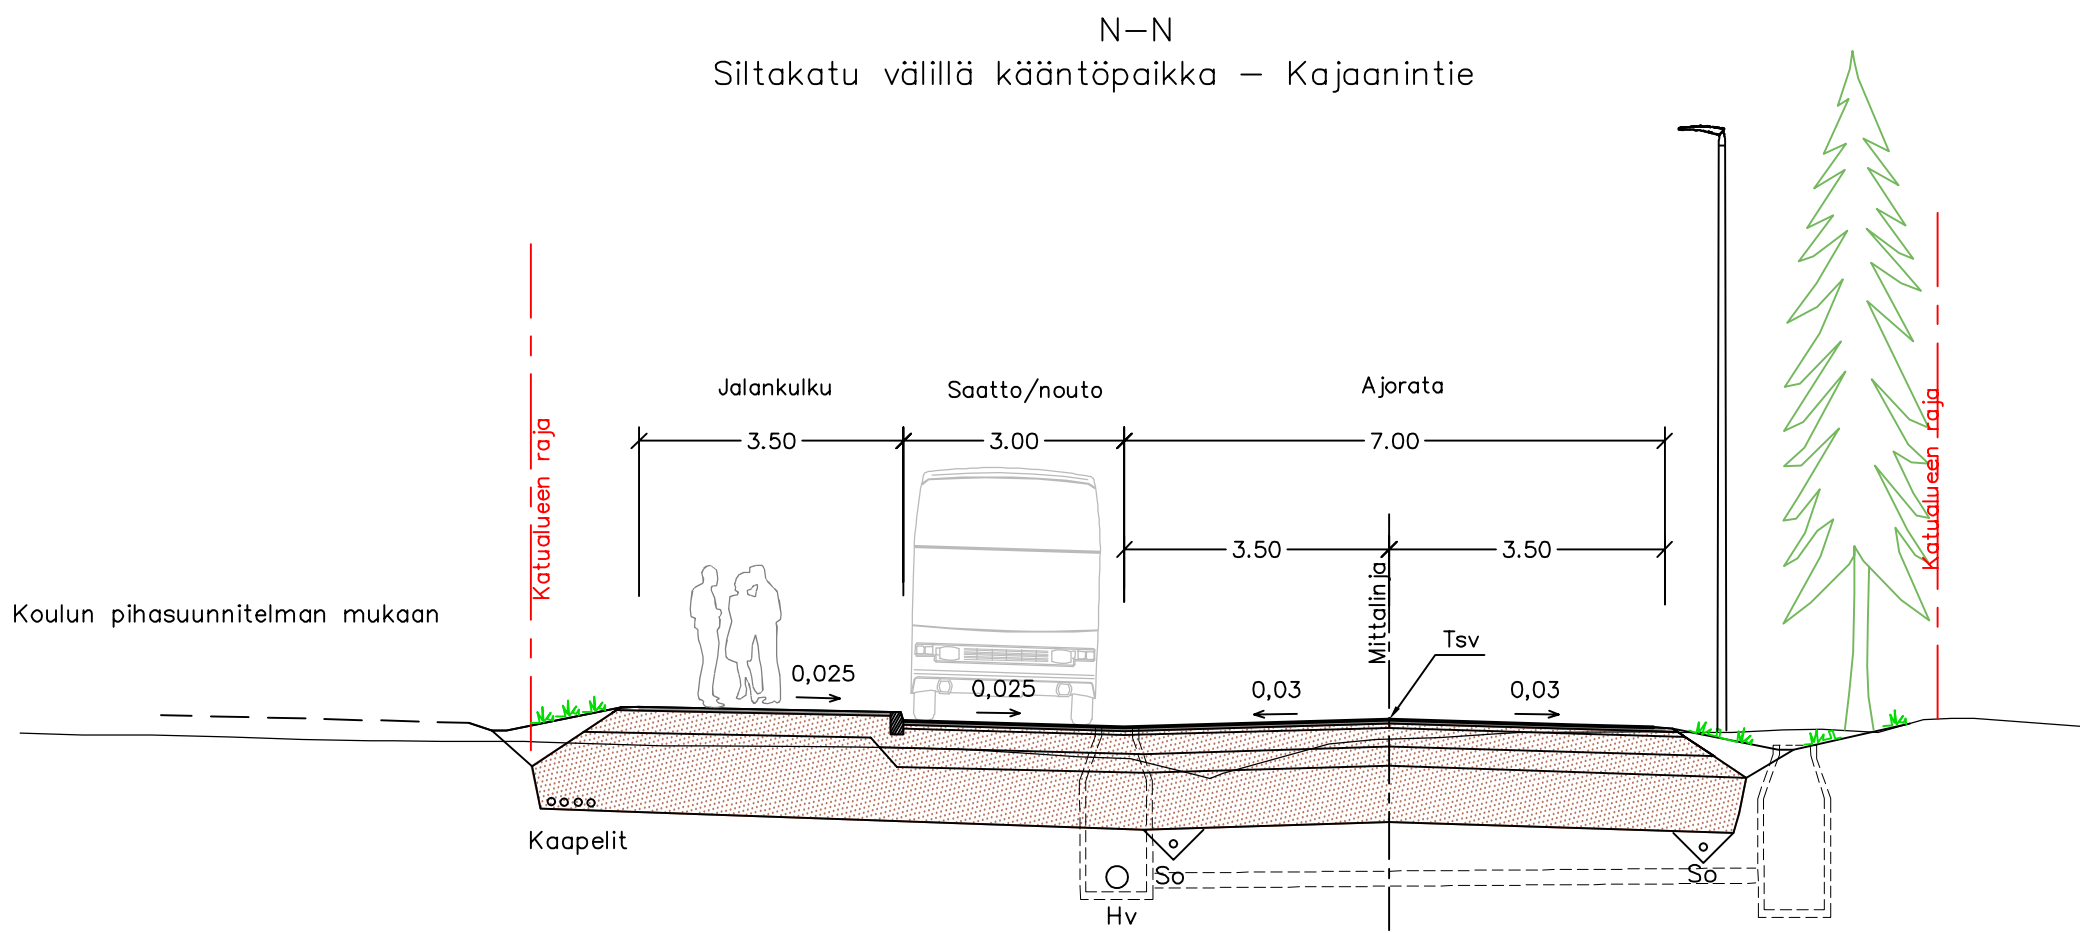
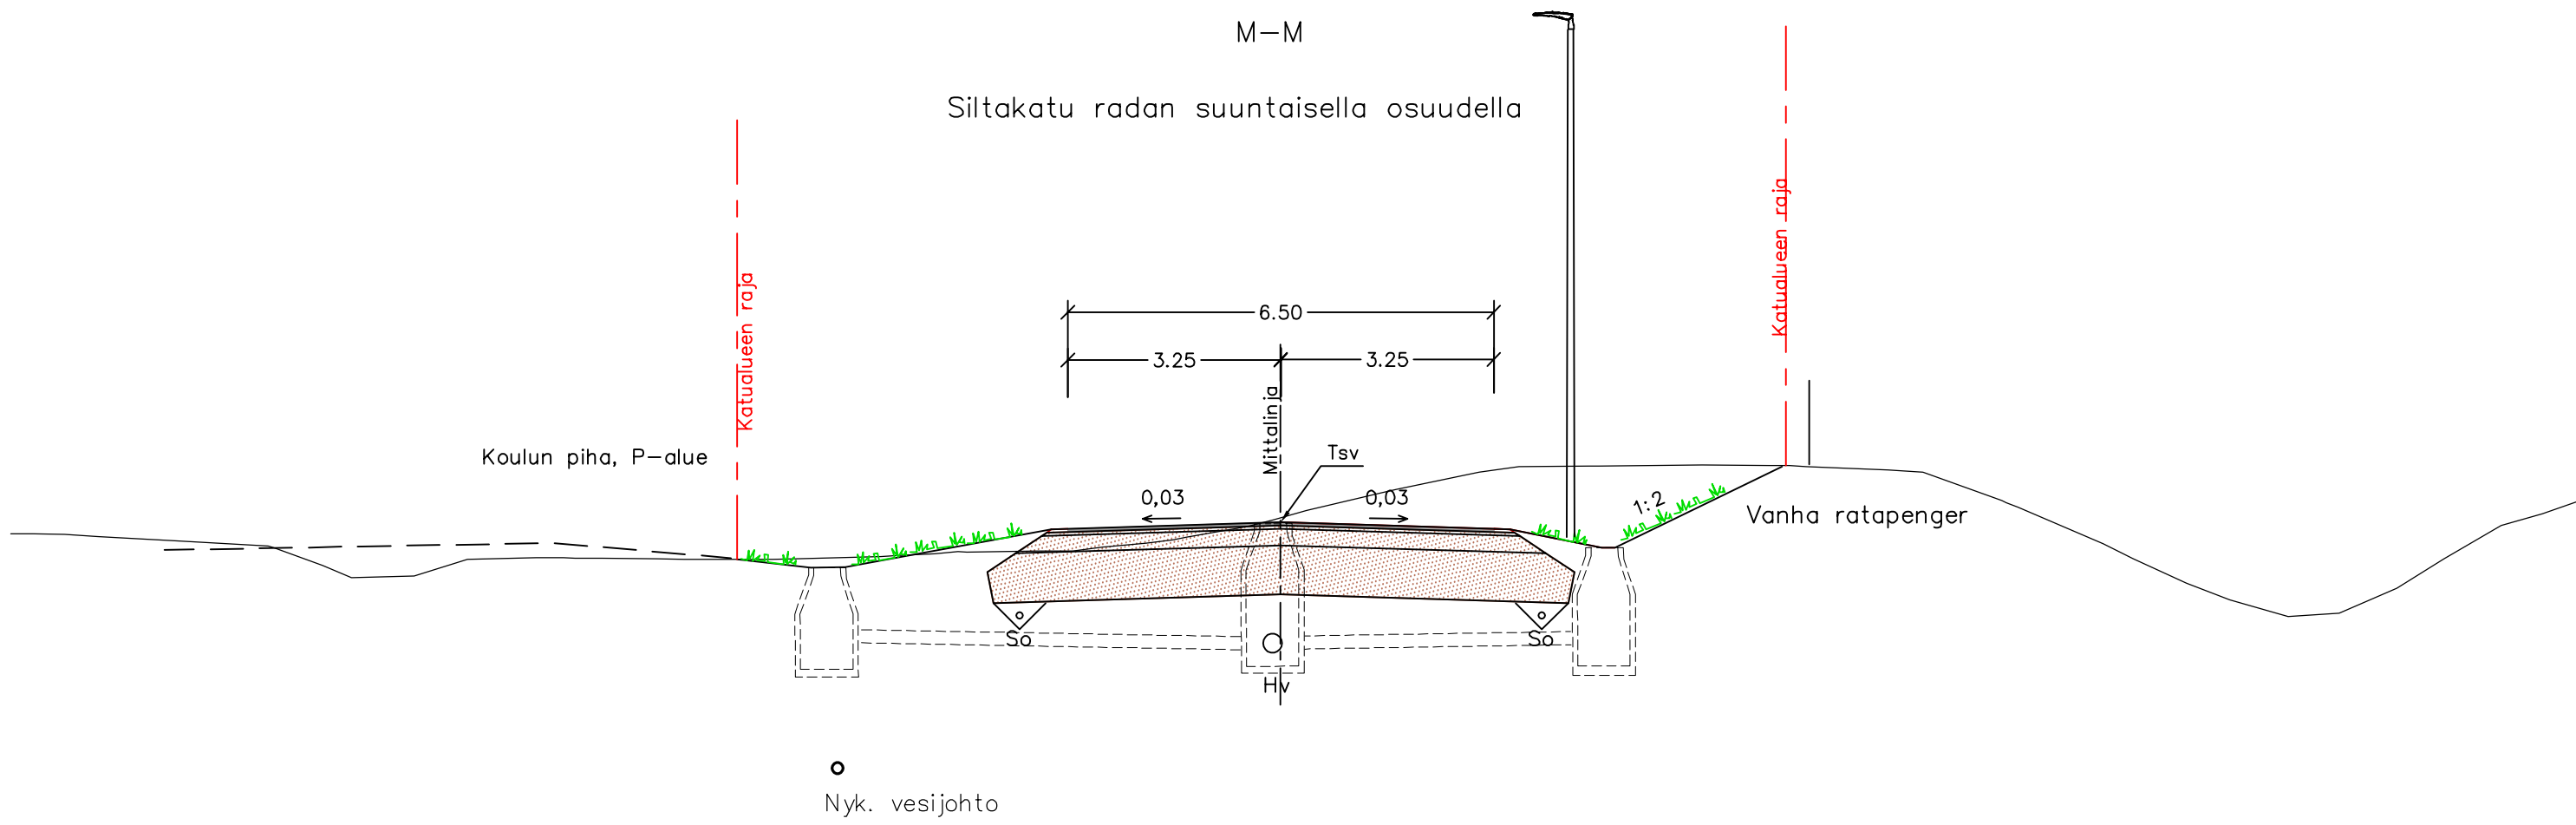
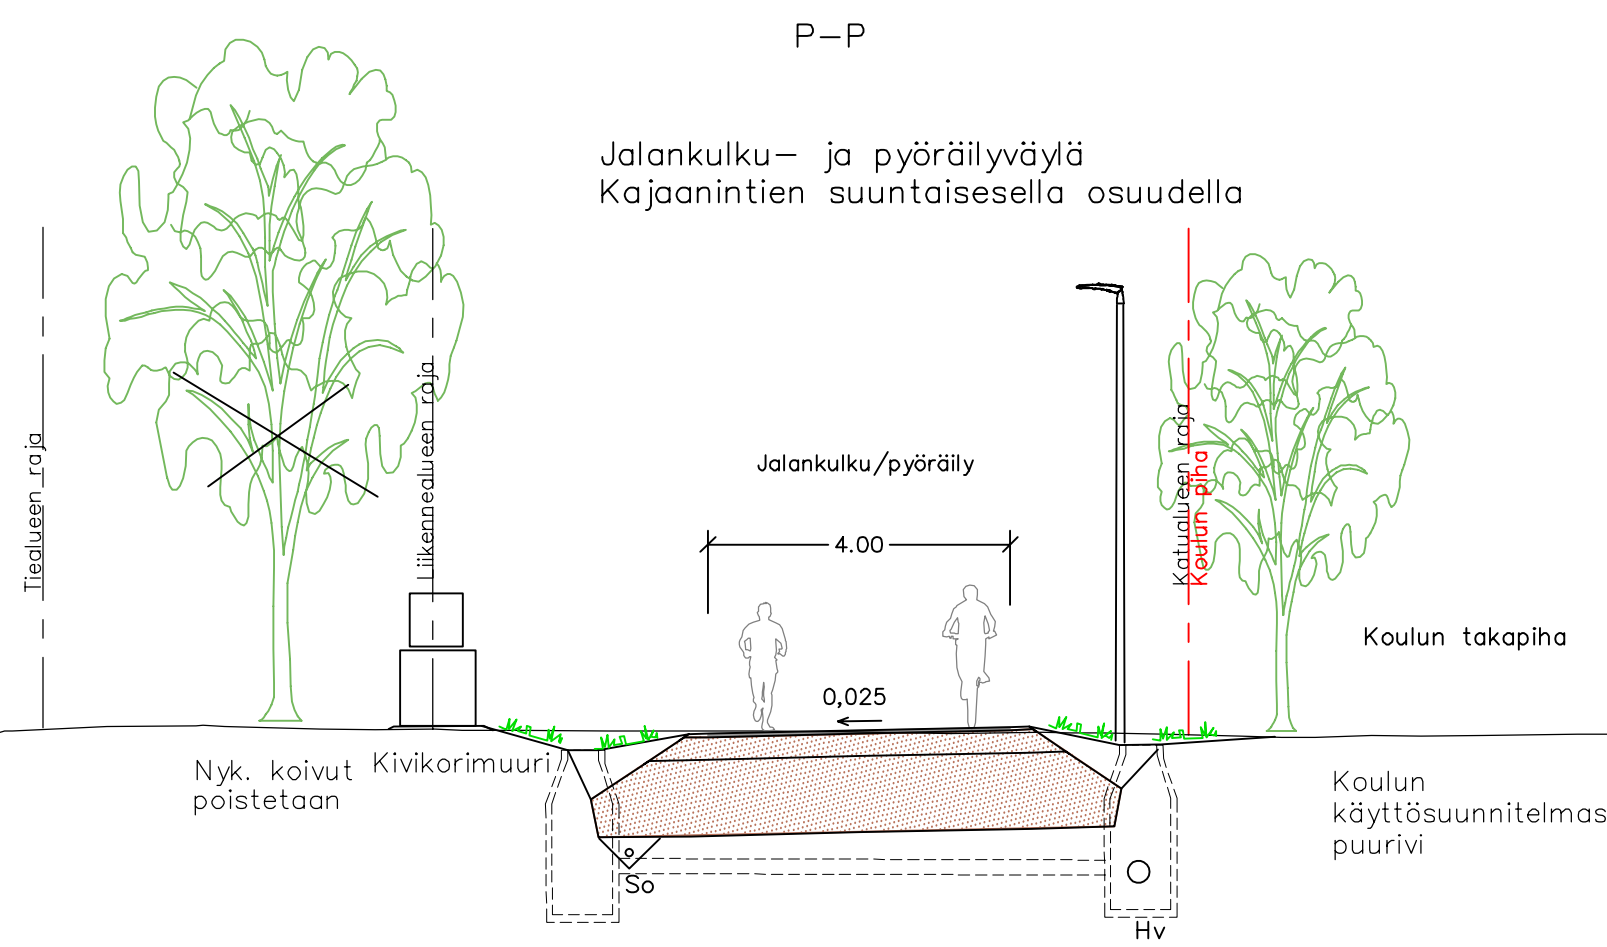
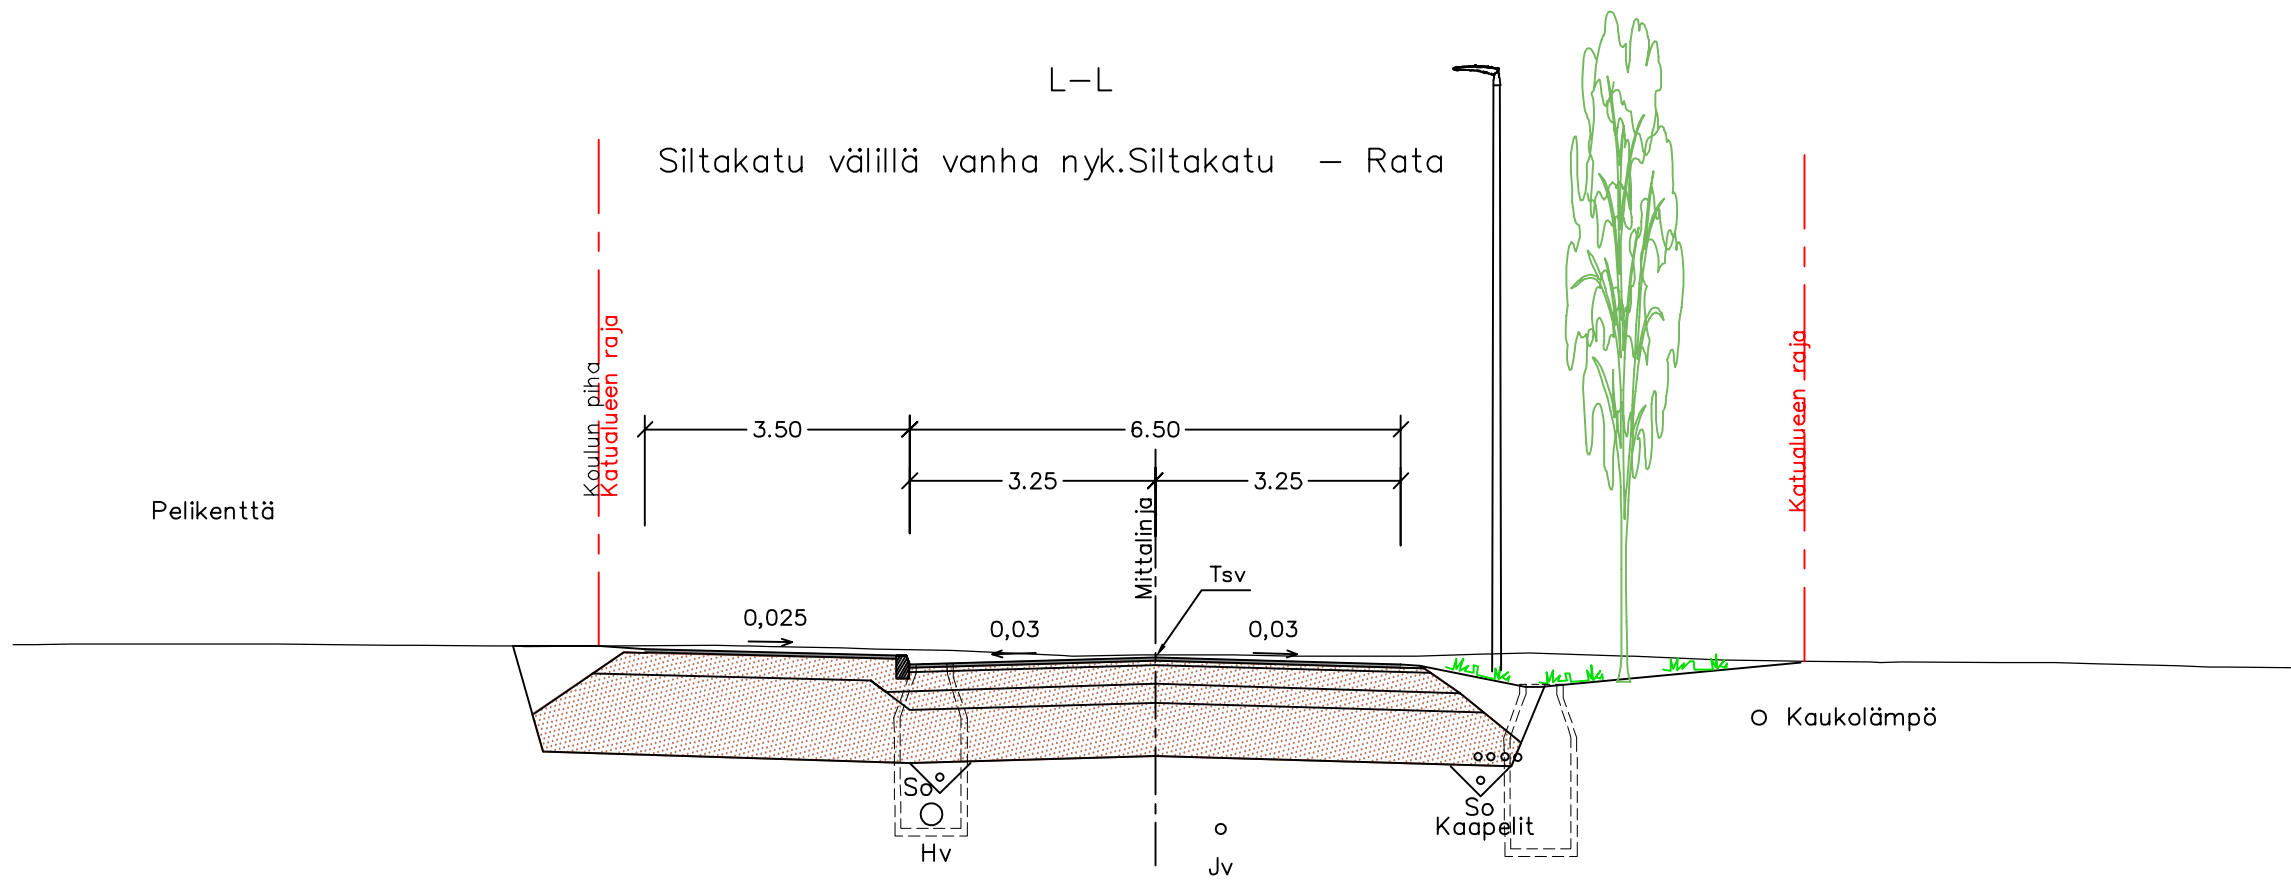
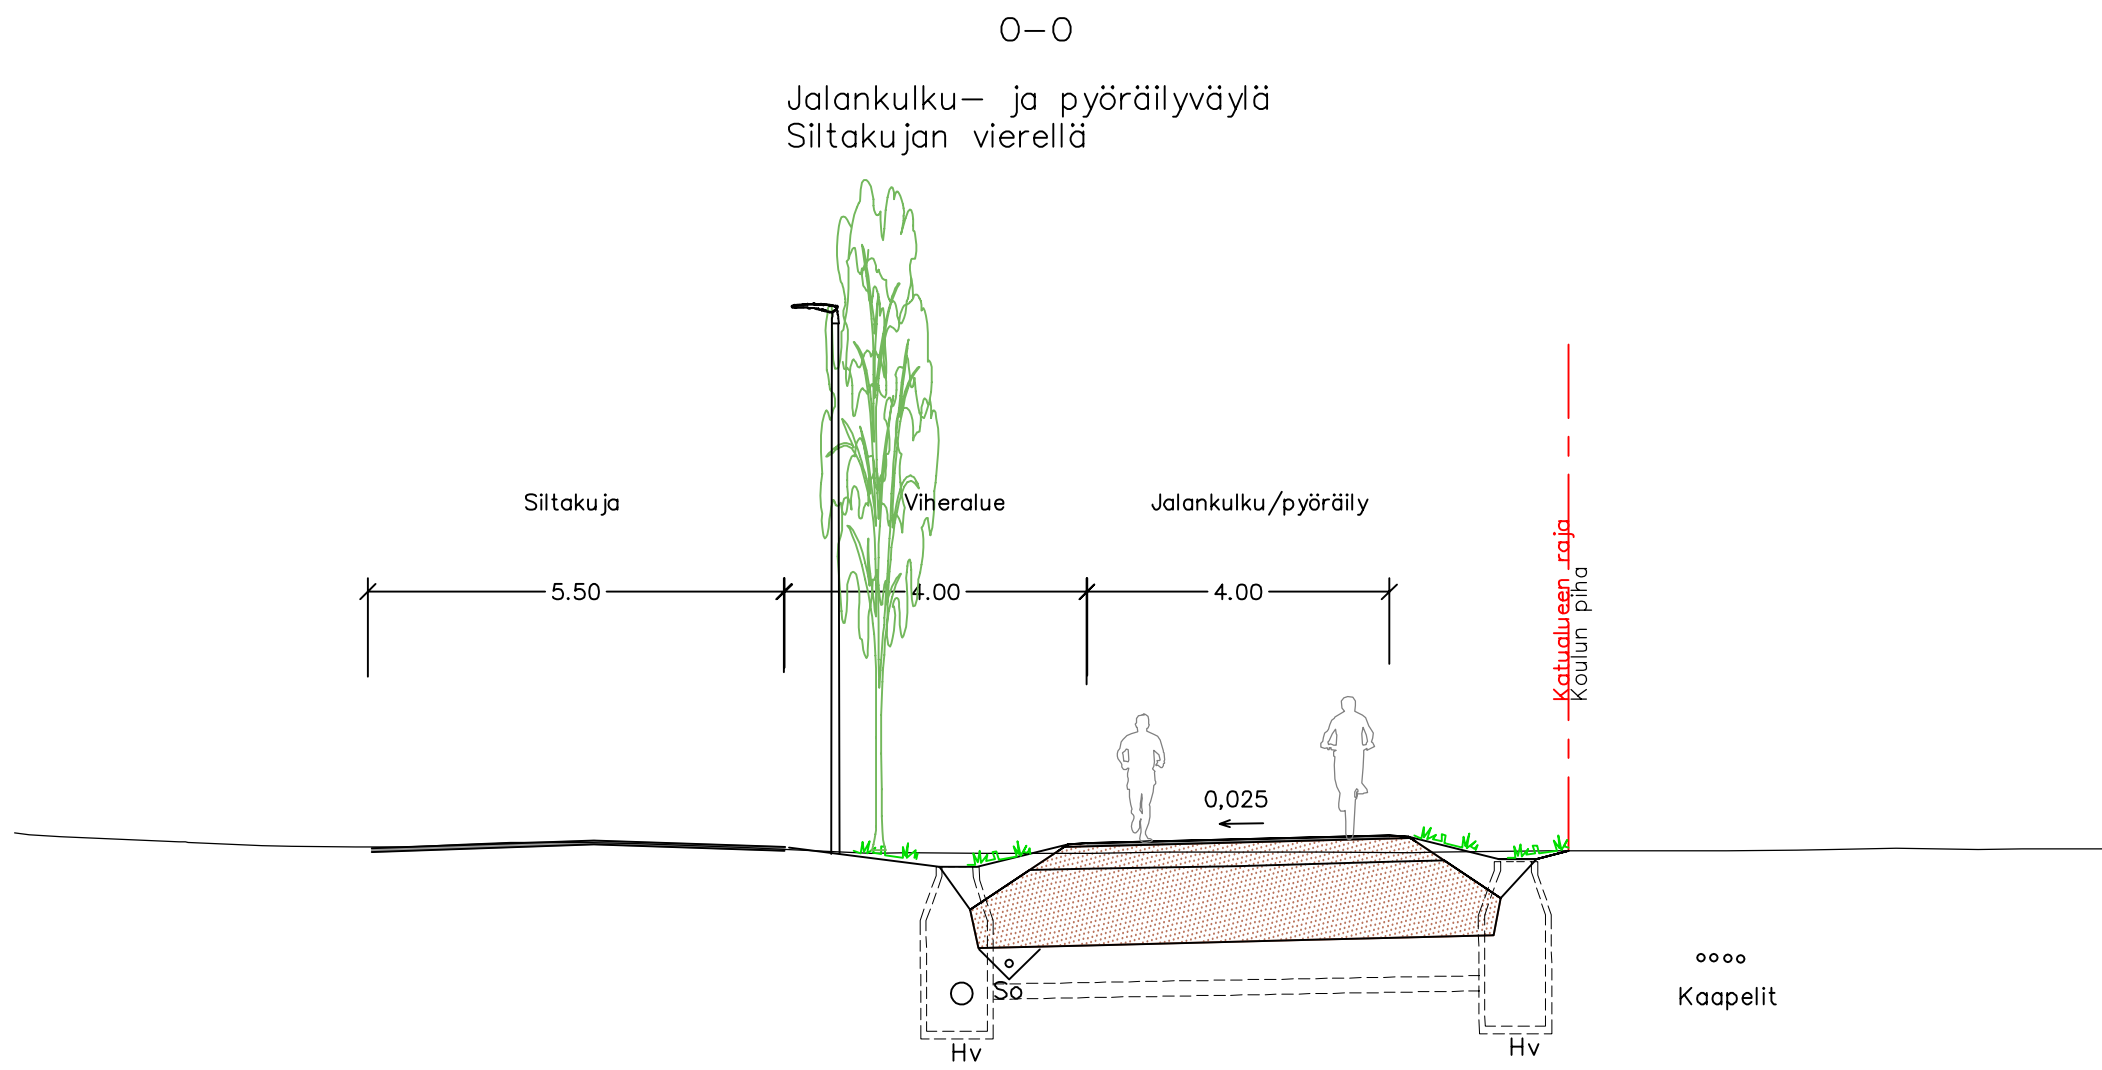


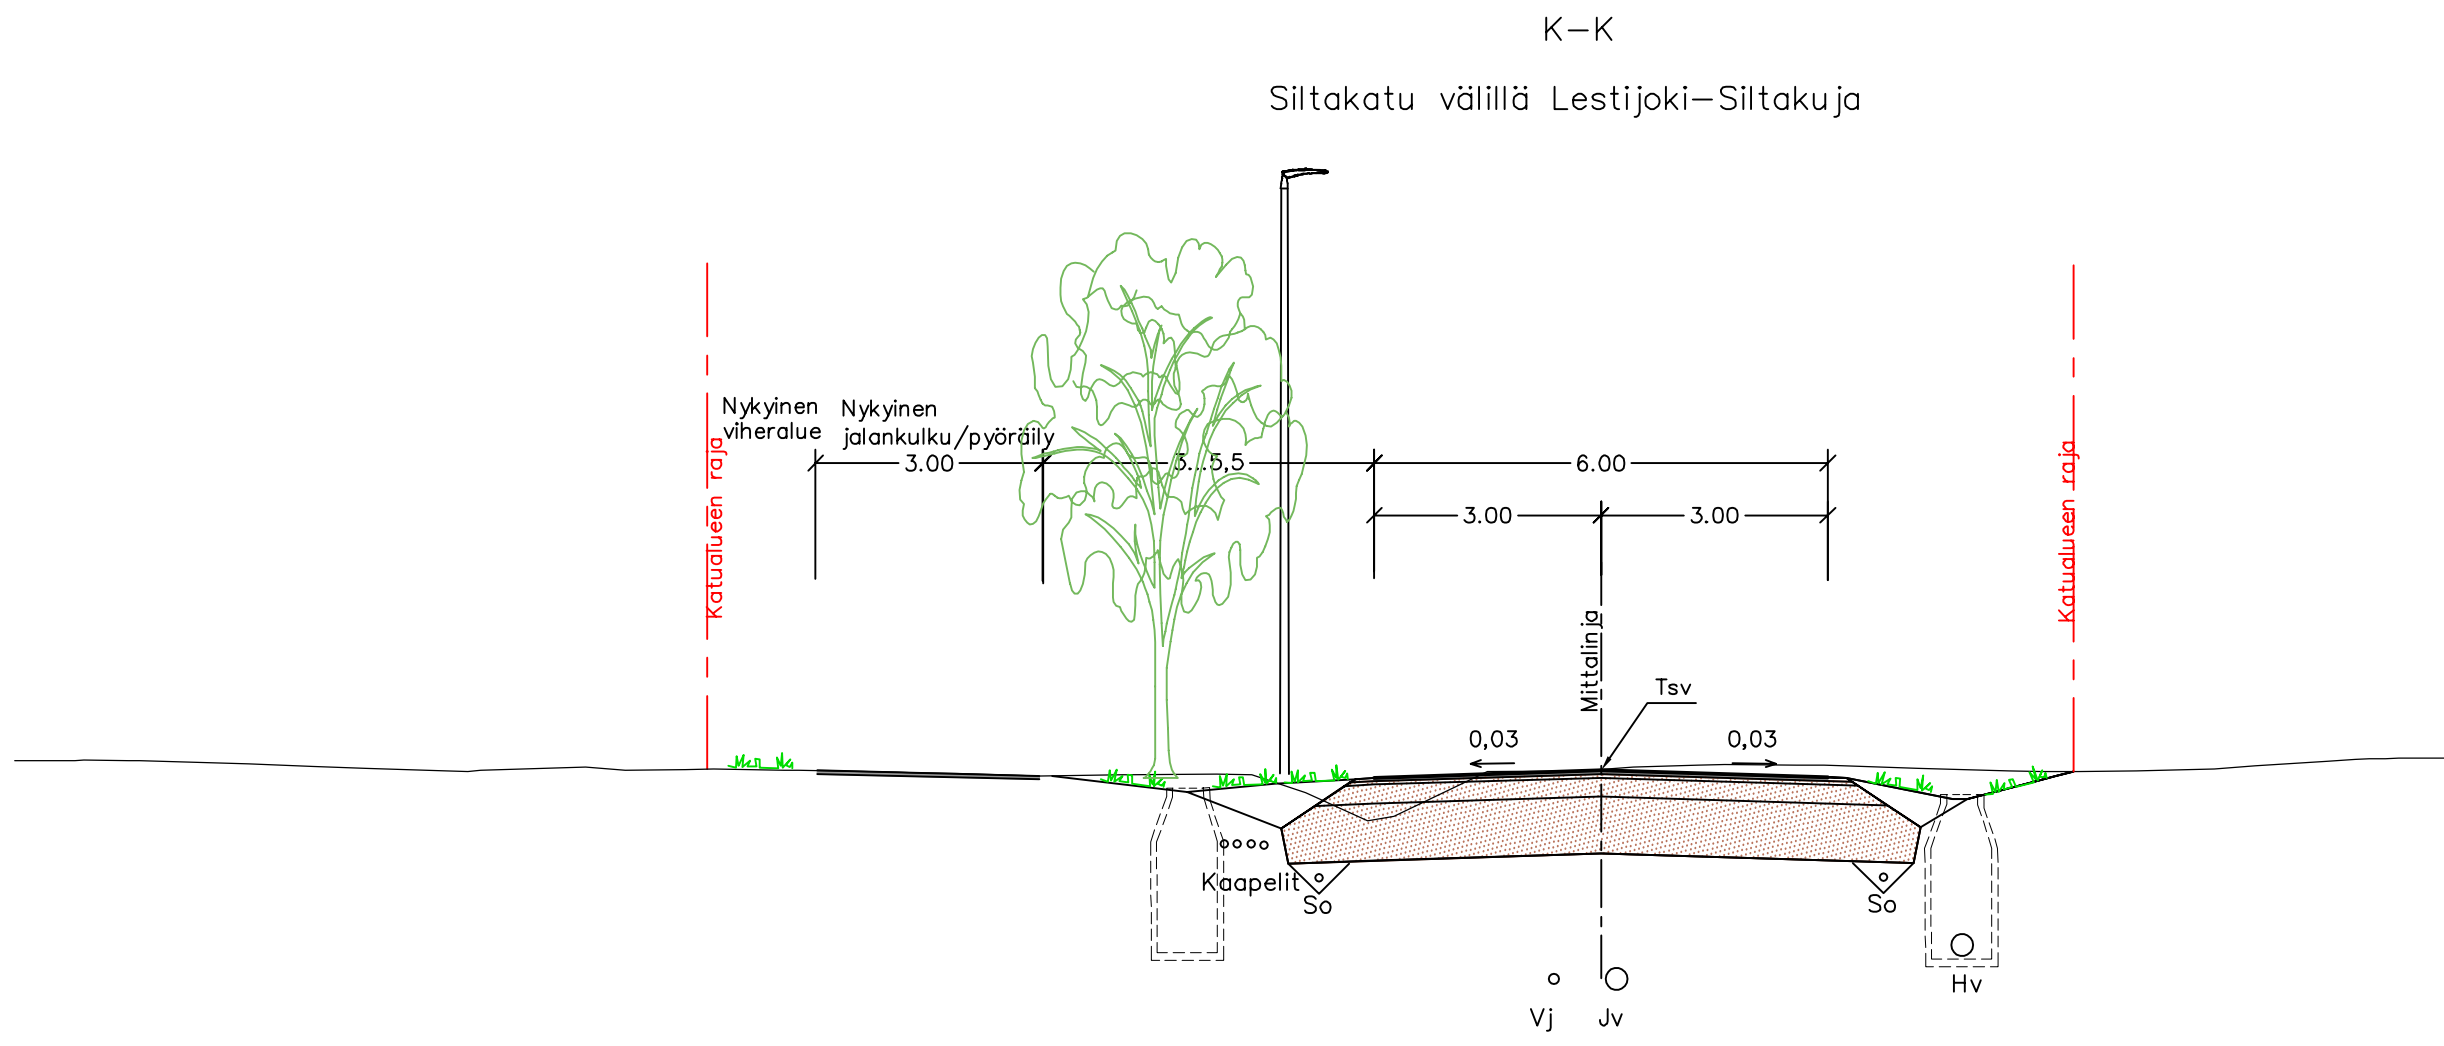

Vt 28

ETRS-GK24
N2000

Merki	Muutos	Pvm	Suunn.	Tark.
Hankkeen nimi				
Kannuksen koulukeskusalueen katusuunnitelma				
Piirustuksen sisältö				
Poikkileikkaukset				
Siltakatu ja alueen jalankulku- ja pyöräilyväylät				
Plana				
Pvm	Suunn.	Terhi Kukkonen	Tark.	
16.5.2022	Proj.päivä	Toivo Kämäräinen	Hyv.	Matti Salmela
Mittakaava		Piiir.no		
1:100		K2-2		