



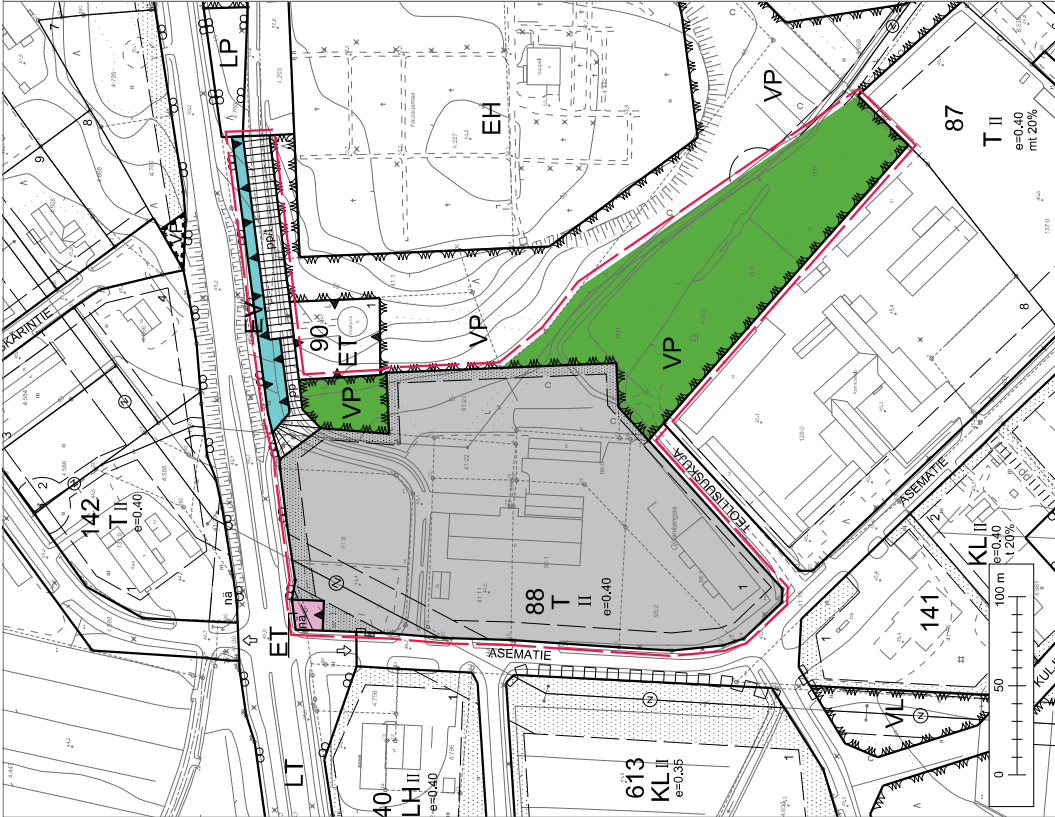

ASEMAKAAVAMERKINNÄT JA -MÄÄRÄYKSET

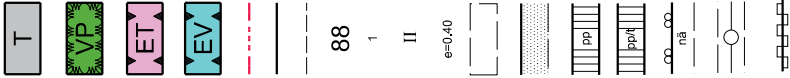

TEOLLISUUS- JA VARASTORAKENNUSTEN KORTTELIALUE.

PUISTO.

YHDYSKUNTATEKNISTÄ HUOLTOA PALVELEVIEN RAKENNUSTEN JA LAITOSTEN ALUE.

SUOJAVIERHALUE.

3m kaava-alueen rajan ulkopuolella oleva viiva.

Korttelin, korttelinosan ja alueen raja.

Osa-alueen raja.

Korttelin numero.

Ohjeellisen tontin numero.

Romuttamattoman numeron osoittaa rakennusten, rakennuksen tai sen osan suurimman sallitun kerrosluvun.

Tehokkuusluku eli kerrosluvun suhde tontin pinta-alaan.

Rakennusala.

Isotettava alueen osa.

Jalankululle ja polkupyöräilylle varattu katu/lie.

Jalankululle ja polkupyöräilylle varattu katu/lie, jolla tontille/rakennuspaikalle ajo on sallittu.

Yleisen tien näkemäalueeksi varattu alueen osa.

Johtoa varten varattu alueen osa.
Z=sähkölinja

Katualueen rajan osa, jonka kohdalla ei saa järjestää ajoneuvoliikennää.

YLEISMÄÄRÄYKSET:

AUTOPAIKAT:

T-korttelialueilla: 1 ap/150 k-m²; kuitenkin vähintään 1 ap/2 työntekijää.

KESKUSTAN ASEMAKAAVAN MUUTOS; Raonhaan ja Ojuankankaan alueella

ASEMAKAAVAN MUUTOS KOSKEE KORTTELEITA 88, 89 JA OSAA KORTTELISTA 87, NIIHIN LIITTYVÄ VIERHALUEITA, YHDYSKUNTATEKNISEN HUOLLON ALUETTA SEKÄ KATUALUETTA.

ASEMAKAAVAN MUUTOKSELLA MUODOSTUU KORTTELI 88, PUISTOALUETTA, YHDYSKUNTATEKNISEN HUOLLON ALUETTA, SUOJAVIERHALUEITA SEKÄ JALANKULULLE JA POLKUPYÖRÄILYLLE VARATTUA KATUALUETTA.

EHDOTUS 10.12.2025
LUONNOS 17.9.2025

Minna Vesienaho
Kaavaliikenne

Vilja Viikari
Kaavan laaja, YKS 691



KANNUKSEN KAUPUNKI



MITTAKAAVA 1:2000