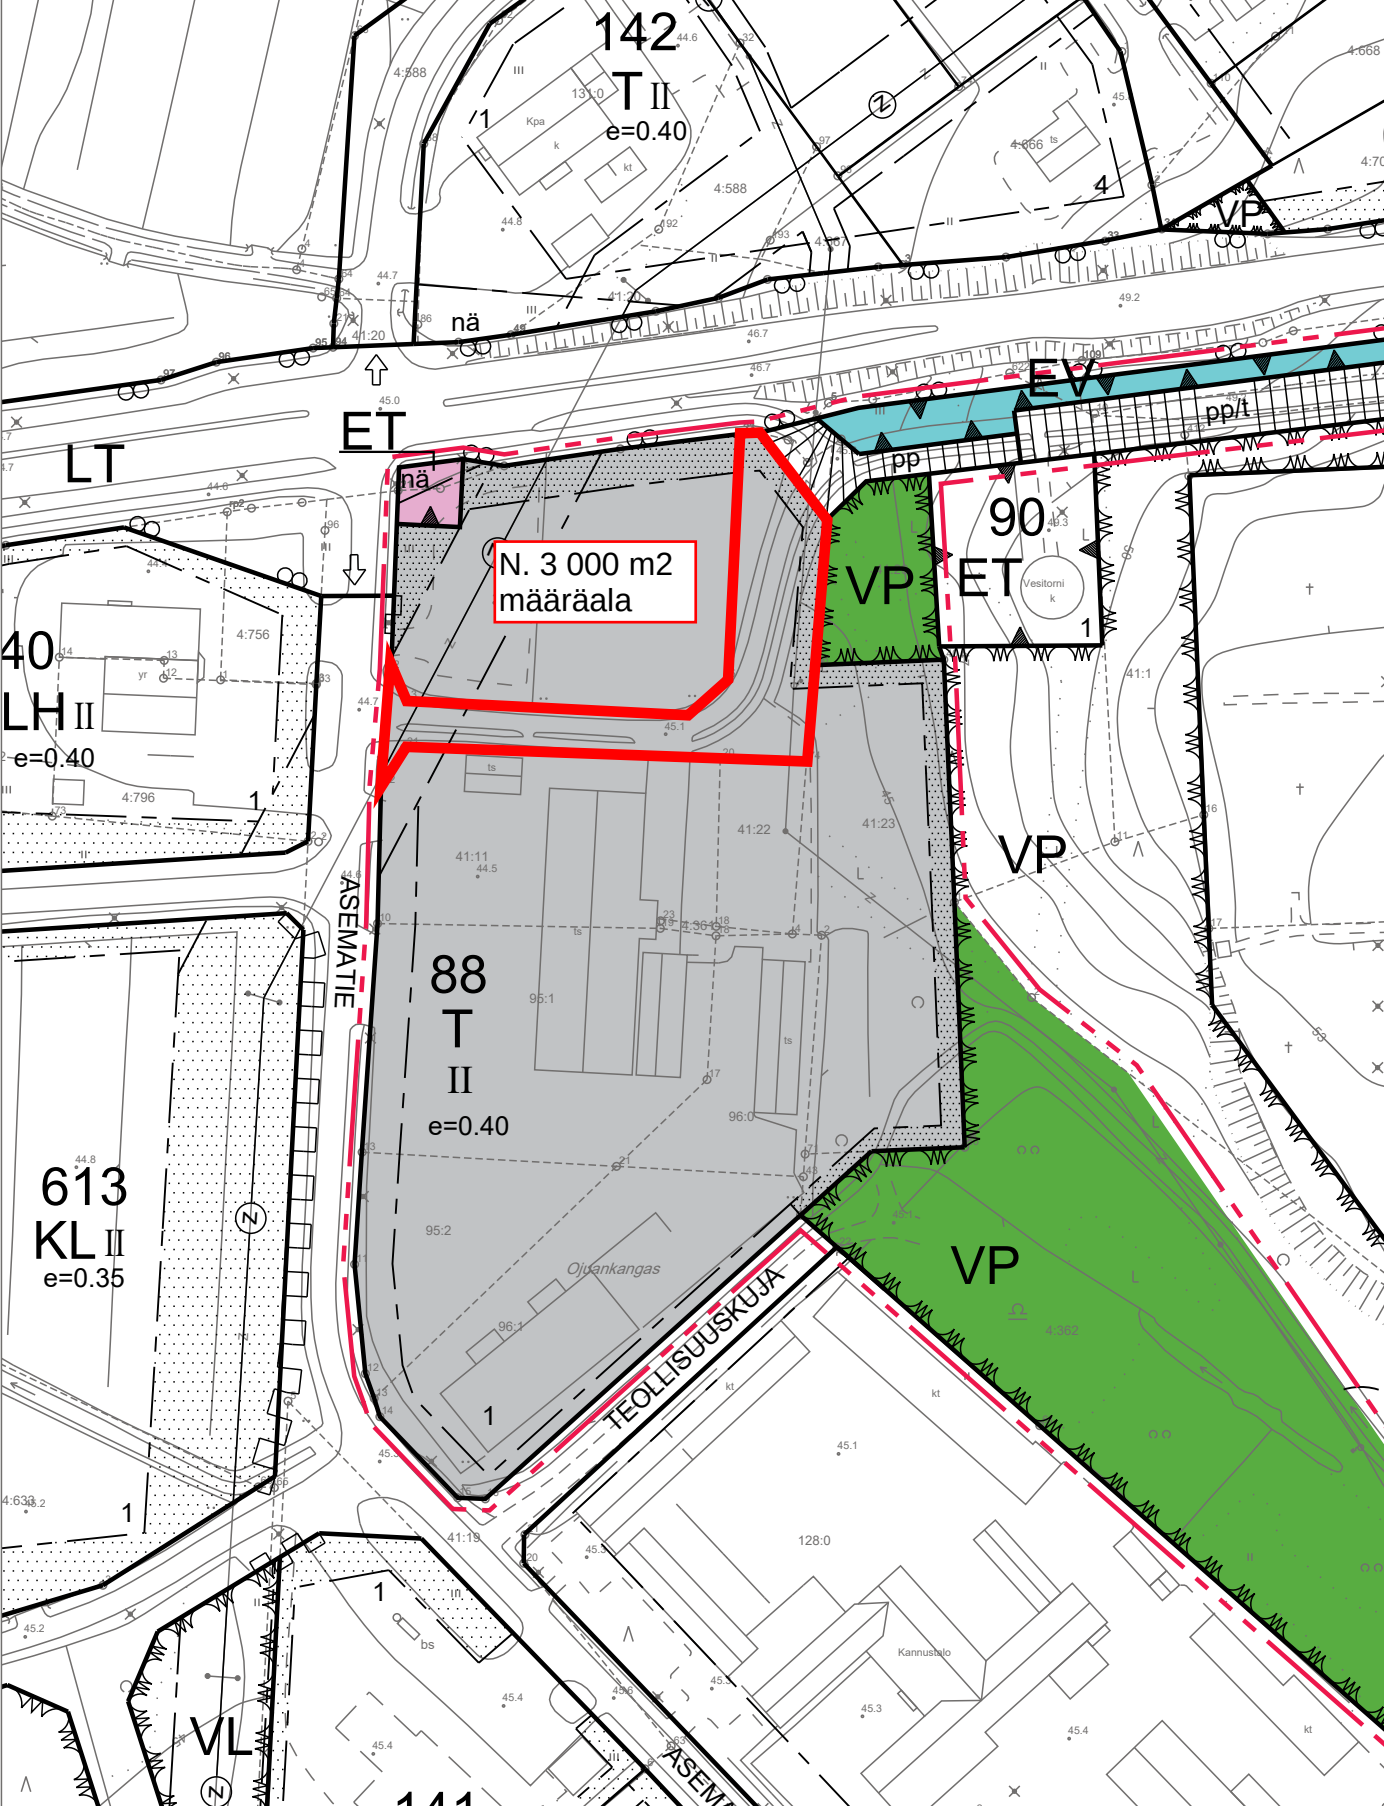

142
T II
e=0.40
VP
nä
ET
LT
EV
pp/t
pp
N. 3 000 m2
määräala
90
ET
VP
40
LH II
e=0.40
VP
ASEMATIE
88
T
II
e=0.40
613
KL II
e=0.35
Ojuankangas
VP
TEOLLISUUSKUJA
VL
Kannustalo