

MERKINNÄT

SÄILYTETTÄVÄT JA POISTETTAVAT

- ✕ Poistettava puu K= koivu, L= leppä
- ⊗ Säilytettävä ja suojattava puu K= koivu, LE= lehmus, L= leppä S= salava
- ⊕ Säilytettävä ja hoidettava kasvillisuusalue

ISTUTETTAVA KASVILLISUUS

Istutettava havupuu	Tunnus	Nimi	Koko	Määrä (kpl)
Ab la	Ab la	Abies lasiocarpa, lännenpihta	150-200 cm	6
Ab si	Ab si	Abies sibirica, siperianpihta	150-200 cm	3

Istutettava lehtipuu	Tunnus	Nimi	Koko	Määrä (kpl)
Ac pl	Ac pl	Acer platanoides, vaahtera	rym 12-14	6
Al gS	Al gS	Alnus glutinosa 'Sakari', pilarivaleppä	rym 12-14	15
Pr pA	Pr pA	Prunus padus 'Anne', konutuomi	rym 8-10	6
Pr pe	Pr pe	Prunus pensylvanica, piikkinsikka	rym 8-10	11
Pr vS	Pr vS	Prunus virginiana 'Schubert', rusotuomi	rym 8-10	4

Istutettava lehtipensasalue

Tunnus	Nimi	Ist.tiheys	Koko	Määrä (kpl)
St iC	Sterphanandra incisa Crispa, seppelvarpu	1,5 kpl/ m ²	2-3 l	30

Istutettava perenna

Tunnus	Nimi	Ist.tiheys	Määrä (kpl)
Ca aO	Calamagrostis x acutiflora 'Overdam', koristekestikka	3 kpl/ m ²	18
Ve at	Veronica austriaca subsp. teucurium, loistotädäke	5 kpl/ m ²	110

Koristekestikat ja loistotädäkkeet istutetaan sekaistutuksena, kastikat kivien ympärille

PINNOITTEET

- Välppäkipätkä SrM Ø 0-6 mm h= 50 mm
- Eroosiosiemennatto EG-Trading
- Niitysiemen Oy Rantaniitty siemenseos
- Nurmikivi Betonikivi Golf-kivi 140x140x80 mm
- Betonikivi klassikkokivi 172x115x80 mm, punainen
- Hiekkatekonurmi, vihreä

RAKENTEET

- Betonikiviriivi, klassikkokivi 172x115x80 mm, punainen, 2 kiven riivi
- Kuntoportaat, kestopuu, etenemä 500 mm, nousu 150 mm
- Luonnonkiviportaat, vanhan koulun perustuskivistä. Nousu 130 mm, etenemä 400 mm
- Betonikivimuur, Rudus muurikivi 235/175 x100 mm, harmaa. Näkyvä korkeus h= 500 mm
- Kivikorimuur, leveys 0,5 m korkeus 1,00 m
- Kivikorimuurin ja metalliketjun yhdistelmäaita tontin ja puistoalueen rajaukseen Kivikivi 1000x1000x1000 mm + musta ketju 82 x 52 x 13 mm, pituus 5 m
- Luonnonkivi Ø 800-1200 mm. näkyvä korkeus 500-700 mm
- Graniittireunatuki V170, harmaa

VARUSTEET

- Porraskaide RST Putki, käsiohteet h= 700 ja 900 mm
- Pyöräteine Streetife solid Bicycle Rack, leveys 70 cm, h= 75 cm, teräsosat mustat, syväperusteinen
- Piknik-pöytäryhmä Leikkiset KSP-KL, syväperustus
- Esteetön Penkki selkä- ja käsinojalla Abau Design ASEMA, RAL1005 syväperustus
- Esteetön puistokeinu Lappset Oasis 060400
- Esteetön piknik-pöytäryhmä, AbauDesign Naantali piknikryhmä, pidennetty pöytälevy, RAL 1005, syväperustus
- Ro Roska-astia, Lehtovuori Oy City60, musta
- Istutusastia AbauDesign 1,2 x1,2 m, siirrettävä, metallirakenteinen, maalattu musta ja punainen
- Ajonestopuomi, lukittava, musta, leveys 4 m
- Puistogrilli Lappset Astrid NF7692

VALAISTUS

- Uusi LED pylväisvalaisin, erillisen suunnitelman mukaan

LEIKKI- JA LIIKUNTAVALINEET

Liikuntavälineiden tulee täyttää EN16630 standardin vaatimukset

Leikkiset

- Robinia rinnetasapainilu 8405
- Robinia rinneverkko 8409
- Kumikuutio 400x400x400 mm, vihreä ja harmaa

Kompan


- Kuntoliikeseura FAZ208
- Steppilautaryhmä FPW219
- Käsiopora, esteetön FAZ251100
- Vartalonkierto & oikapyörä FSW236

Helsingin Pihaleikkiväline

- Penkki ja polkimet Giro Vitale Radtrainer

Omnigym

- OG41 Etupunnerrus
- OG23 Vaakasoutu
- OG24 Ylävetolaite
- OG10 Jaikakyykky
- OG30 Penkkipunnerrus
- OG31 Vinopenkkipunnerrus

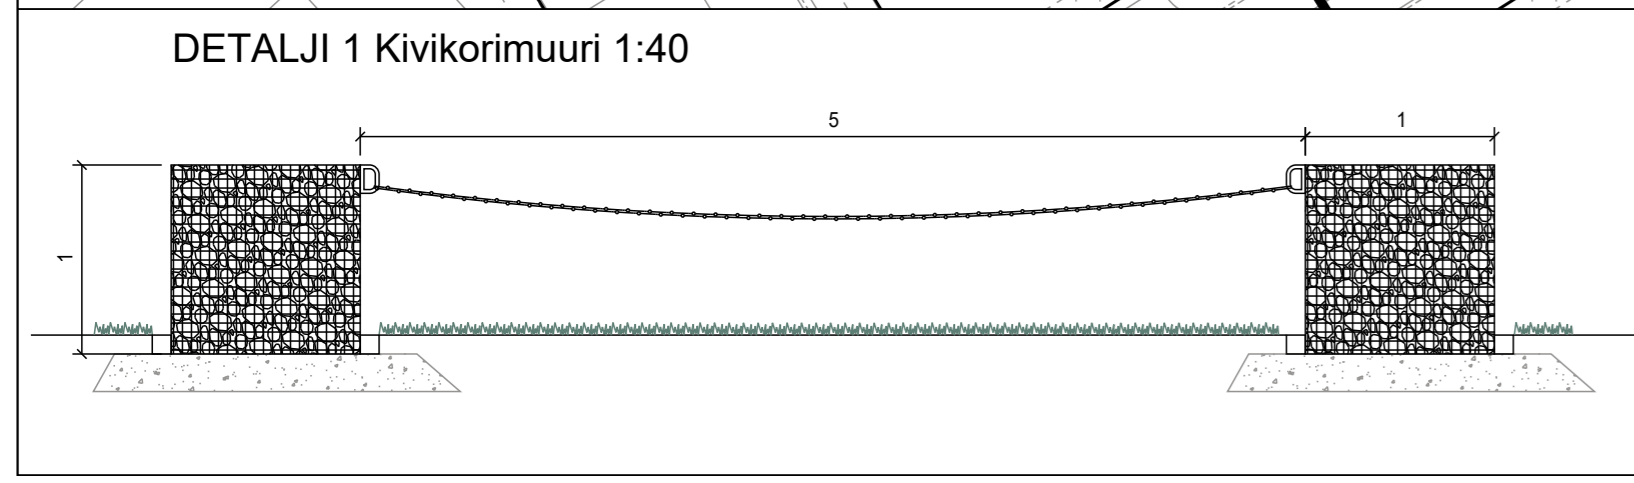

Kaupunginosa/Kylä Kannus	Korttel/Tila	Tontti/Rovi	Viranomaisten merkintä
Rakennusluvanperuste Ympäristöarkentaminen			Juokseva ro
Rakennuskohde Kannuksen rantapuisto välillä Sillatkatu-rata 69100 Kannus			Yleissuunnitelma Pirustuksen sisältö Ympäristösuunnitelma Mittakaava 1:500
Suunnittelijan yhteystiedot, yritys, osoite ja puhelinnumero A-INSINÖÖRIT Tyrnäväntie 12 00400 Oulu p. 040 827 1618	Työnumero	Pirustuksen ID	Muutos
Vastuullinen suunnittelija: nimi, tutkinto, allekirjoitus ja päiväys Kirsi Pääkkö, hortonomi (AMK) 28.11.2024	22439	R2-2	Suunnitelmaa MS