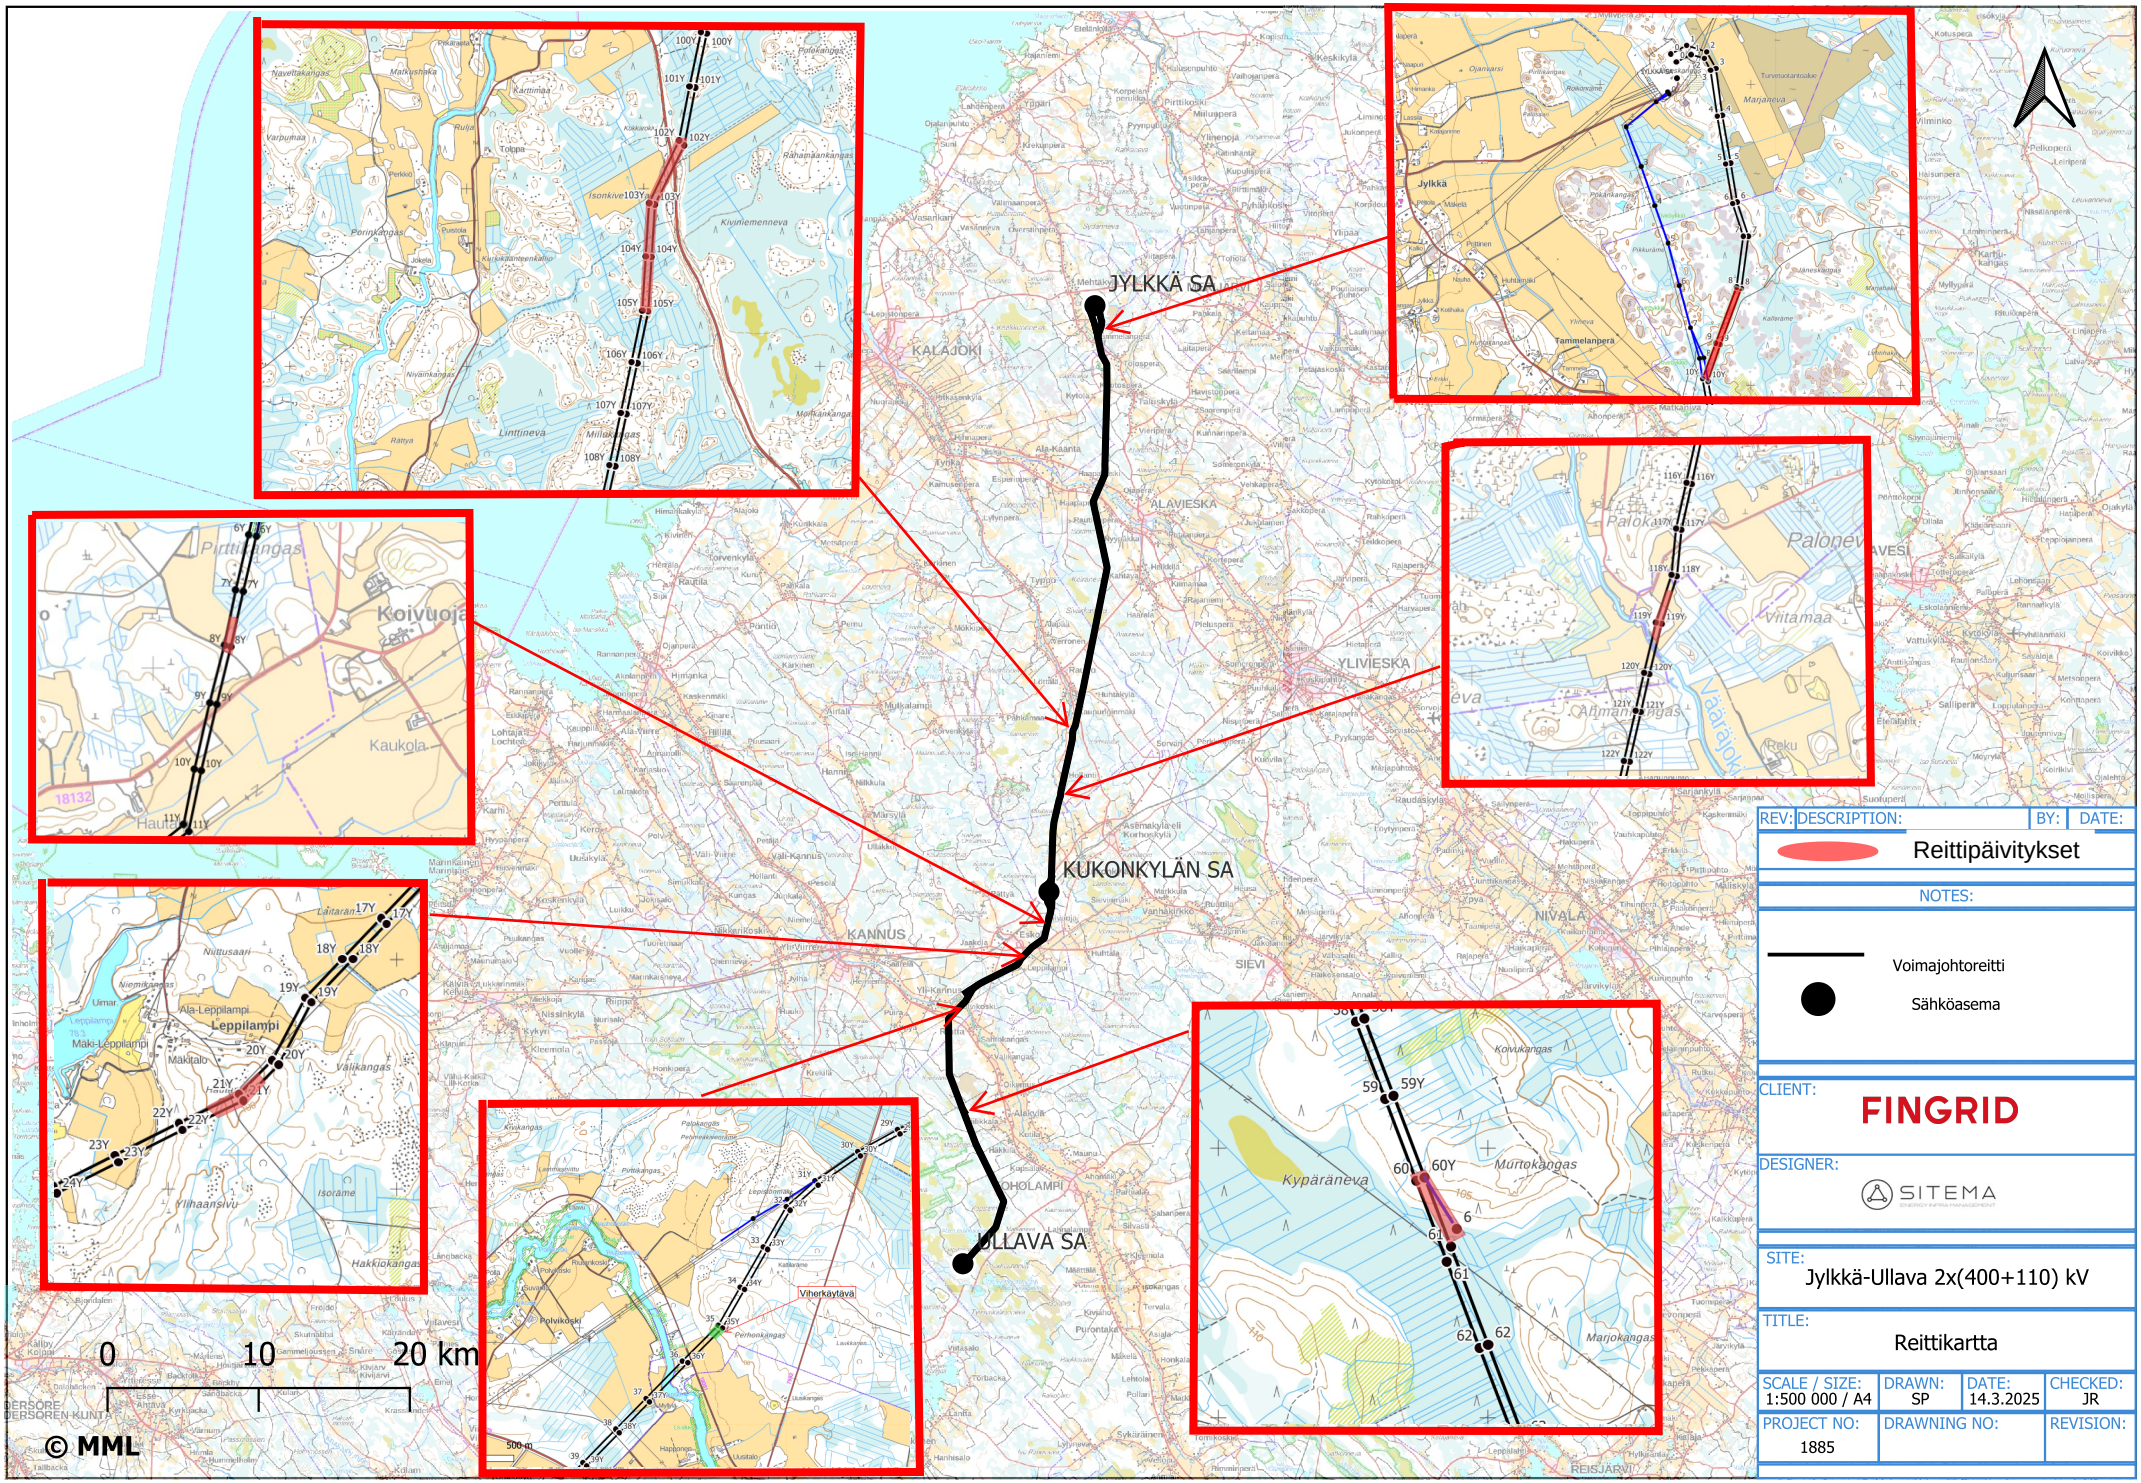

REV:	DESCRIPTION:	BY:	DATE:
	Reittipäivitykset		

NOTES:

Voimajohtoreitti

Sähköasema

CLIENT: FINGRID

DESIGNER: SITEMA

SITE: Jylkkä-Ullava 2x(400+110) kV

TITLE: Reittikartta

SCALE / SIZE:	DRAWN:	DATE:	CHECKED:
1:500 000 / A4	SP	14.3.2025	JR

PROJECT NO:	DRAWNING NO:	REVISION:
1885		