


A-----A



ORAVANEVA 217-409-232-44

JOKIRANTA 217-409-20-1

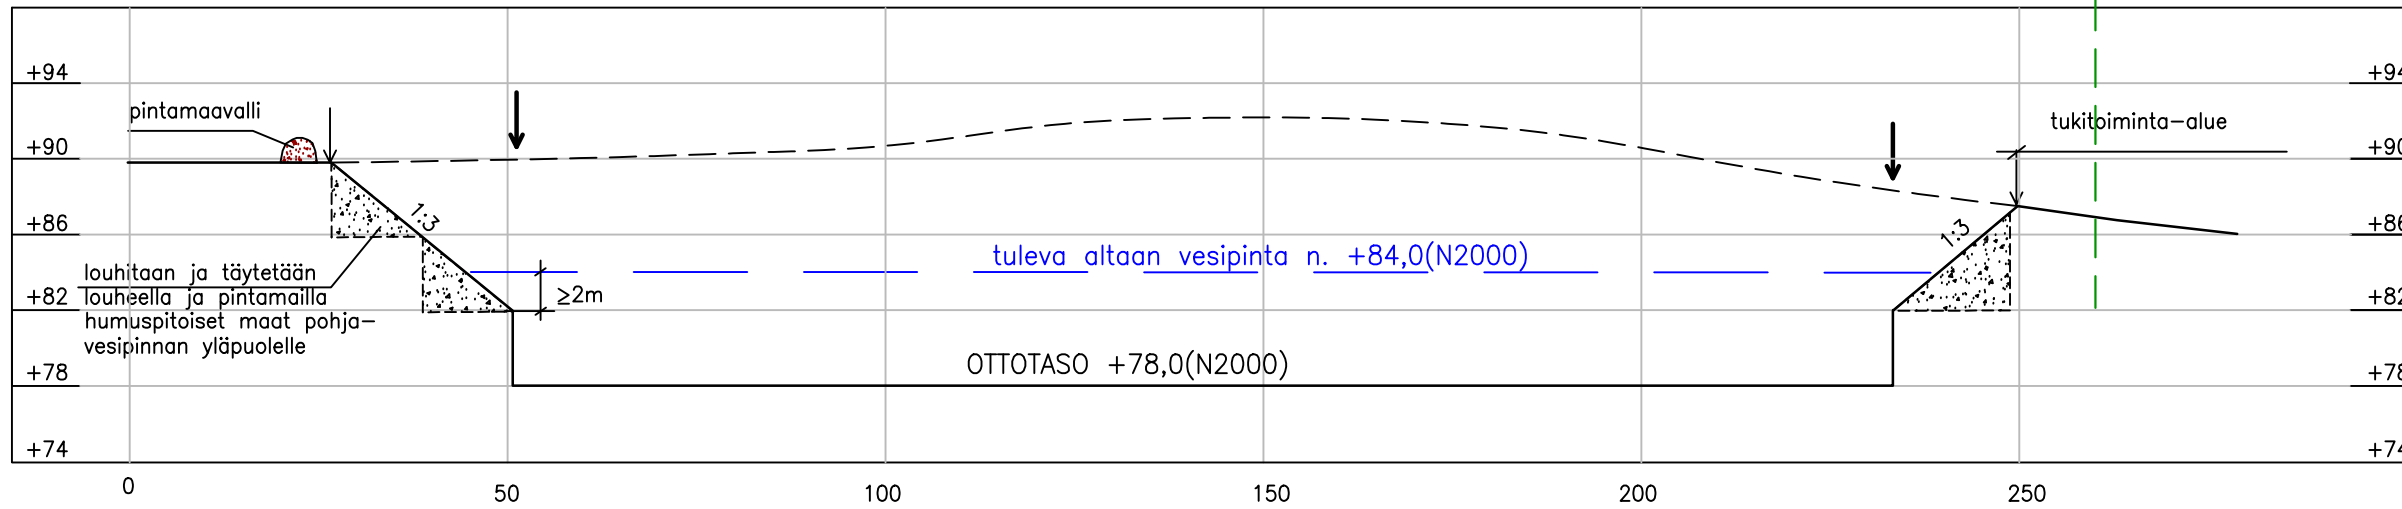


B-----B

ORAVANEVA 217-409-232-44

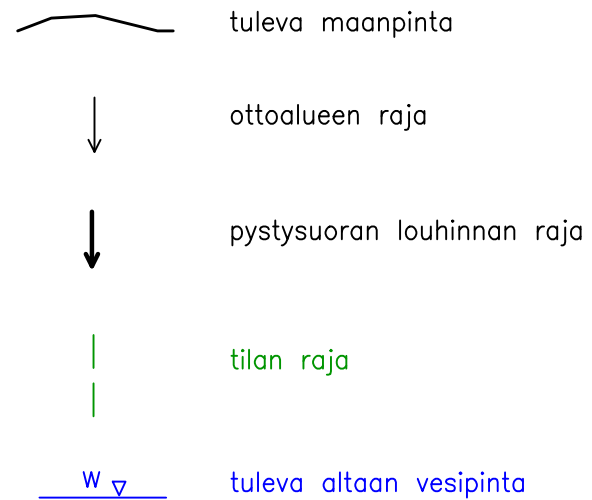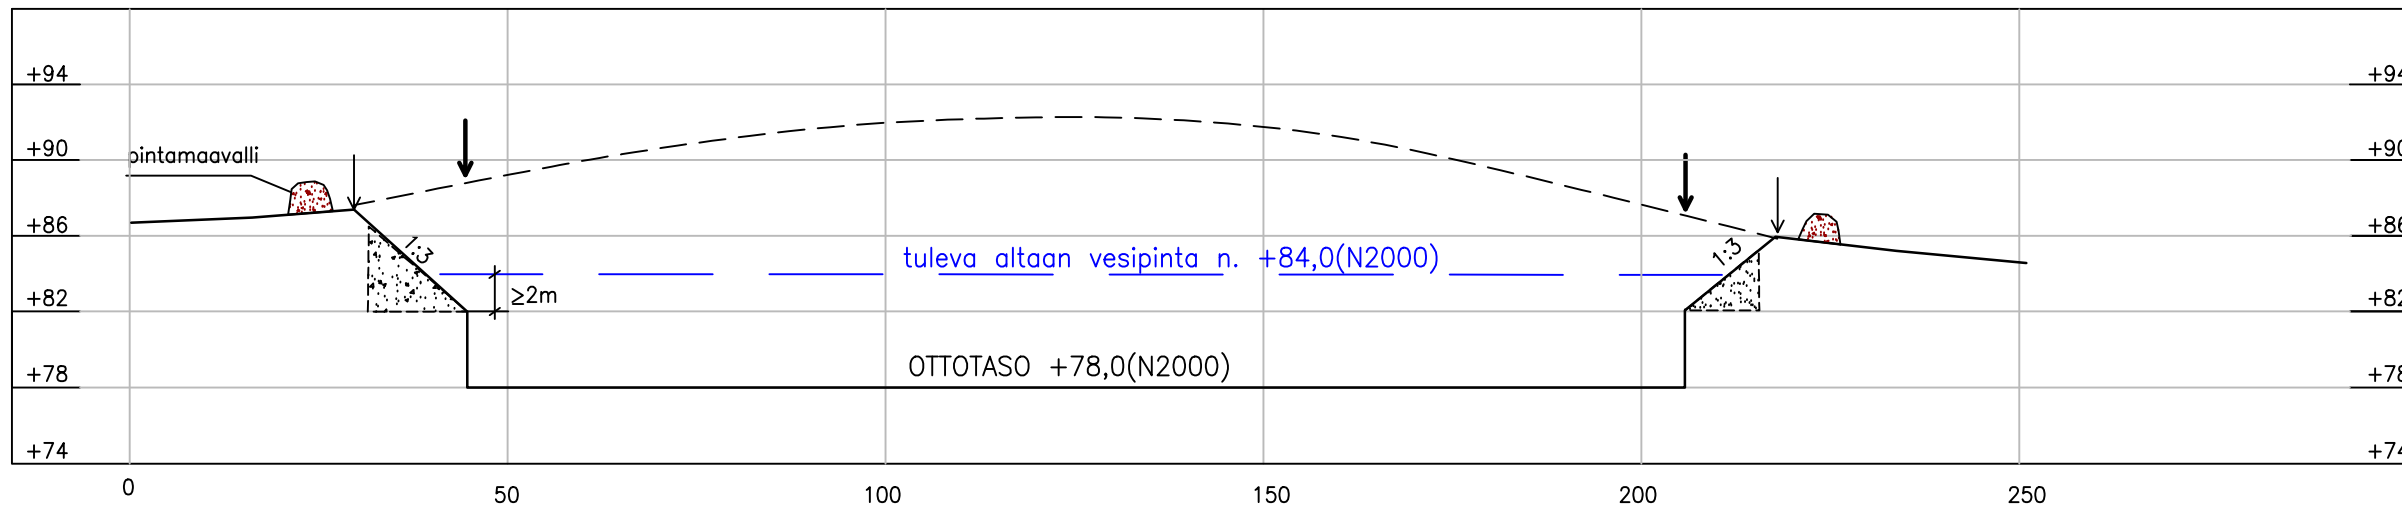

luiskakaltevuudet todellisessa mittakaavassa:

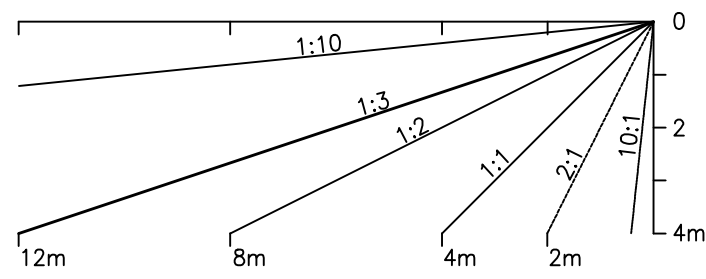

MAA-AINESTEN OTTOSUUNNITELMA

Kunta: KANNUS

Kylä: LOHTAJA

Alue: PIRTILEHDONKANKAAT

Tila: ORAVANEVA 217-409-232-44

POIKKILEIKKAUKSET

1:400 / 1:1000

Piirros 9045.3

20.4.2021

GEOPUDAS OY