


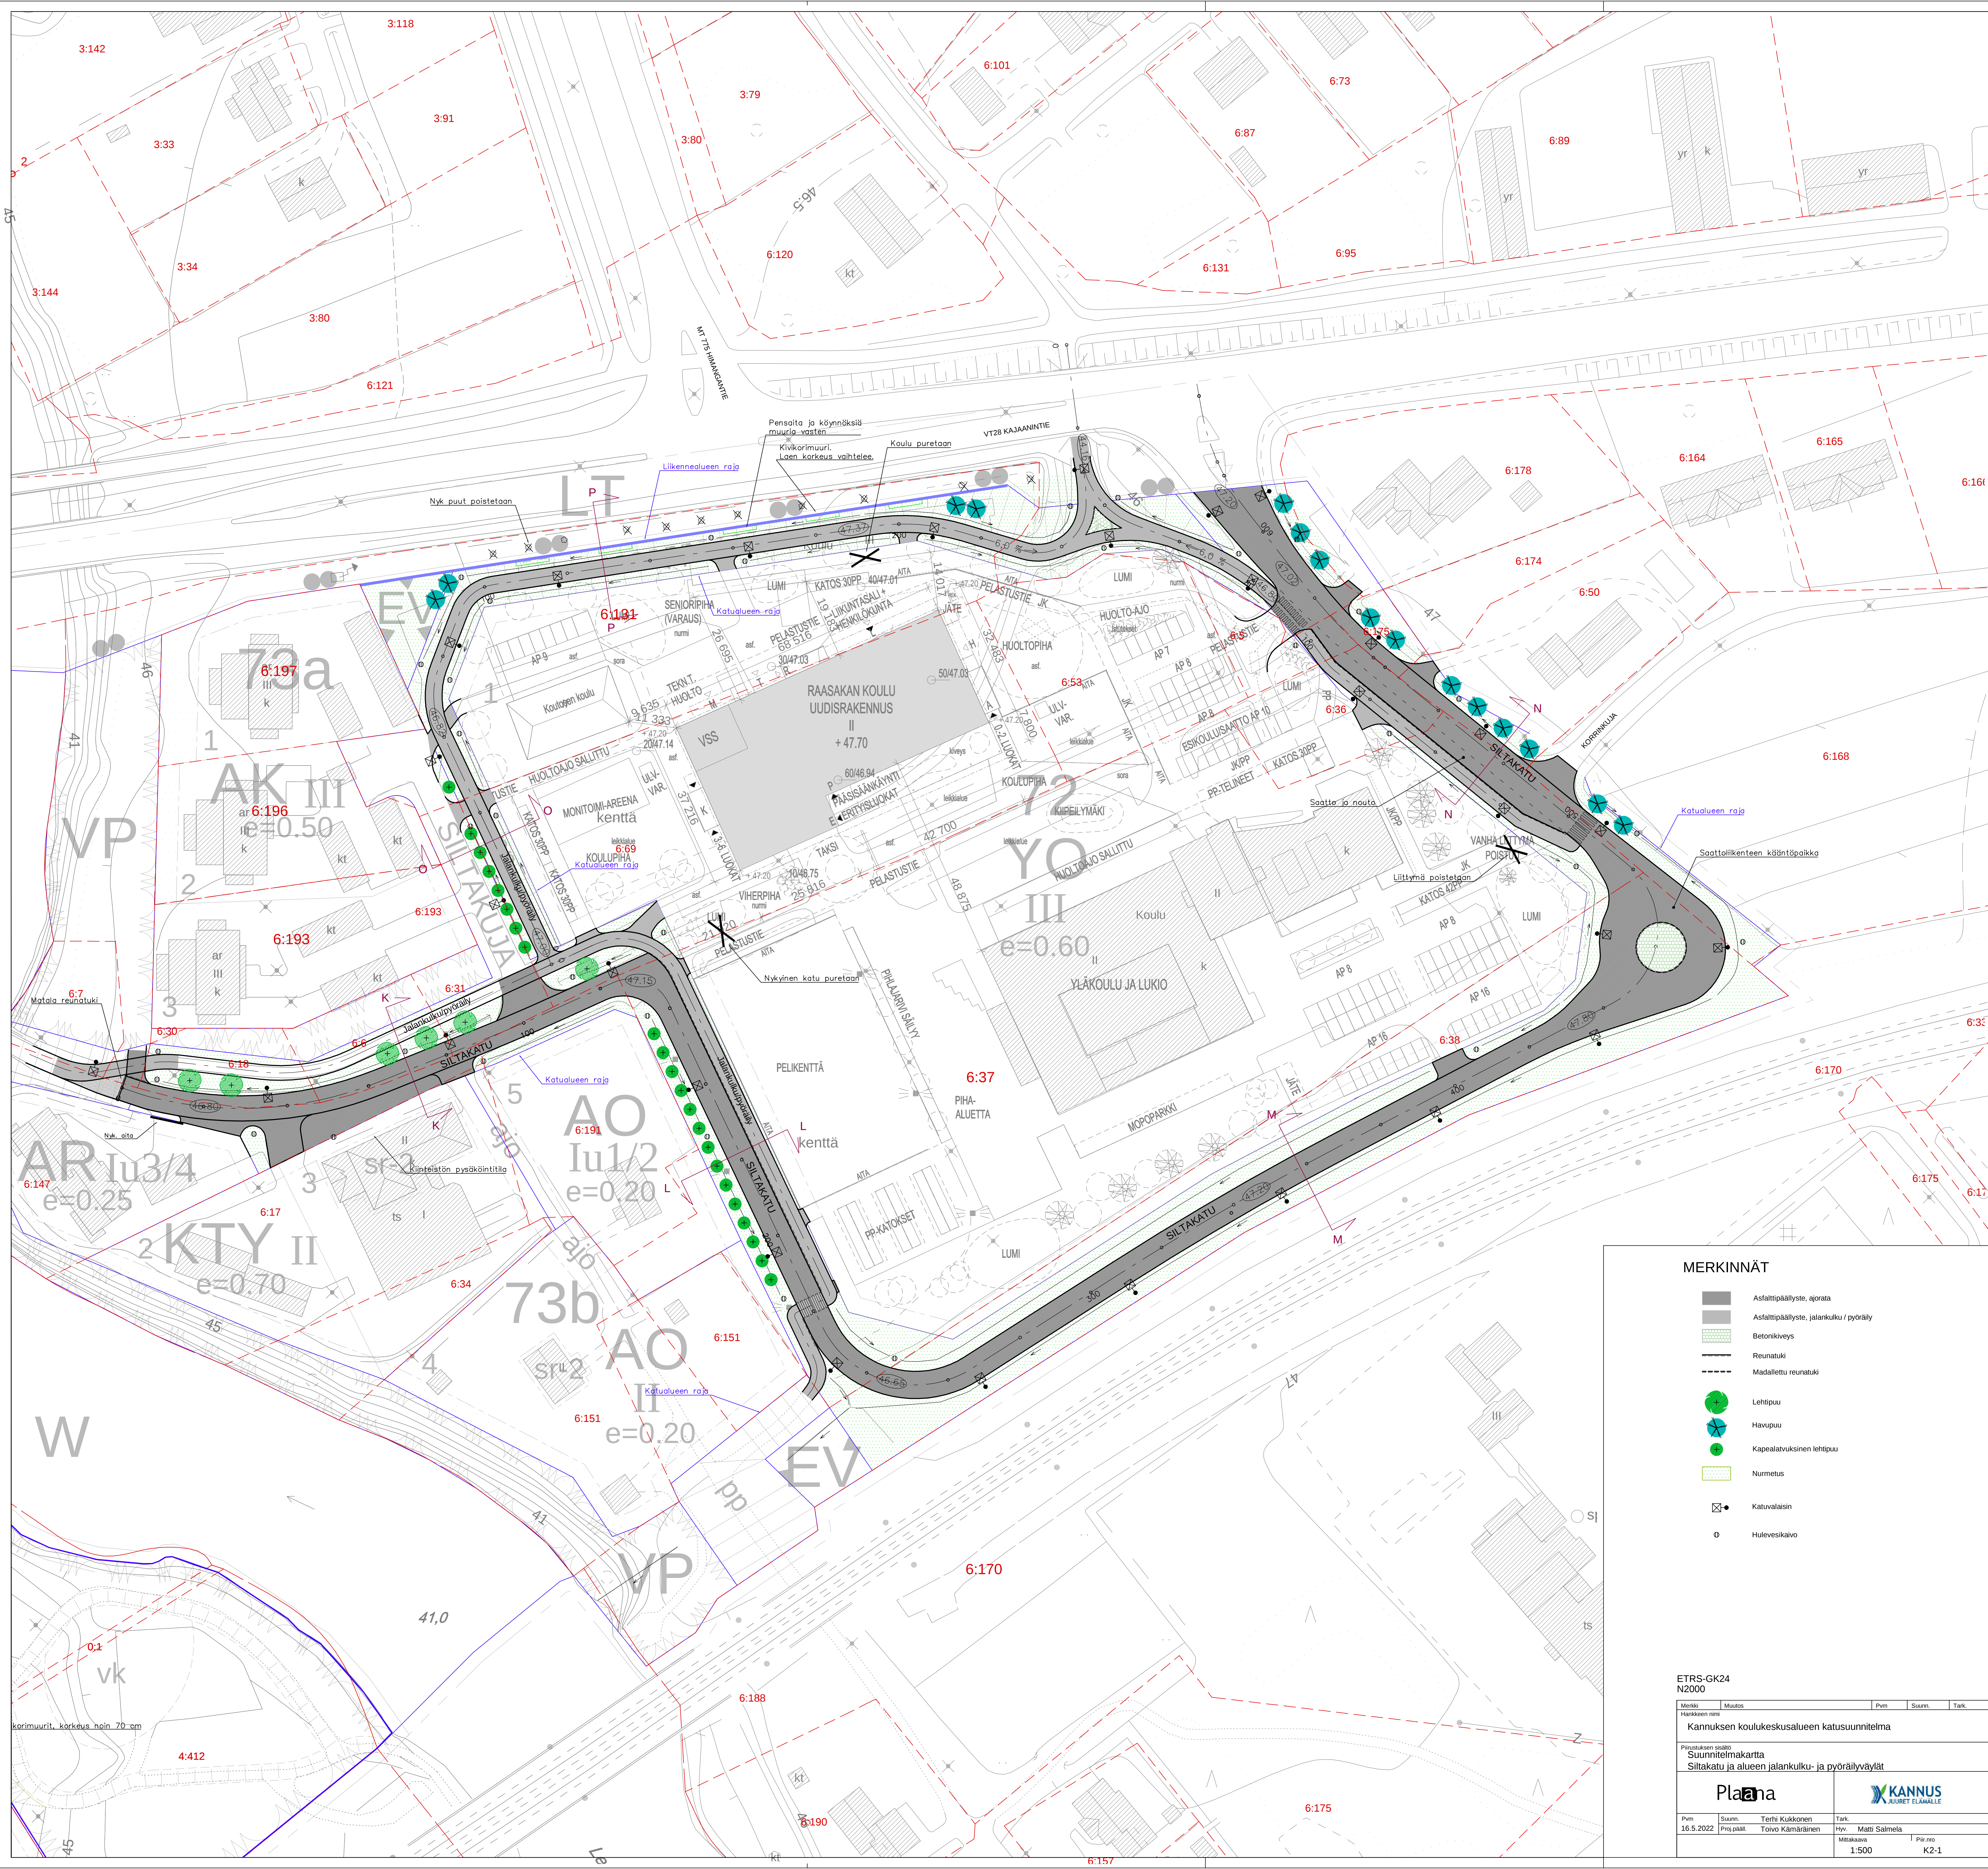

	Asfalttipäällyste, ajorata
	Asfalttipäällyste, jalankuiku / pyöräilä
	Betonikoveys
	Reunatuki
	Madallettu reunatuki
	Lehtipuu
	Havupuu
	Kapealahkuksinen lehtipuu
	Nurmetus
	Katuvalaisin
	Hulevesikaivo

Merkki	Muutos	Pvm
Hankkeen nimi		
Kannuksen koulukeskusalueen katusuunnitelma		

Planana



Pvm 16.5.2022	Suunn. Proj.pääll.	Terhi Kukkonen Toivo Kämäräinen	Tark. Hyv.	Matti Salmela	Mittakaava 1:500	Piir.nro K2-1
------------------	-----------------------	------------------------------------	---------------	---------------	---------------------	------------------